



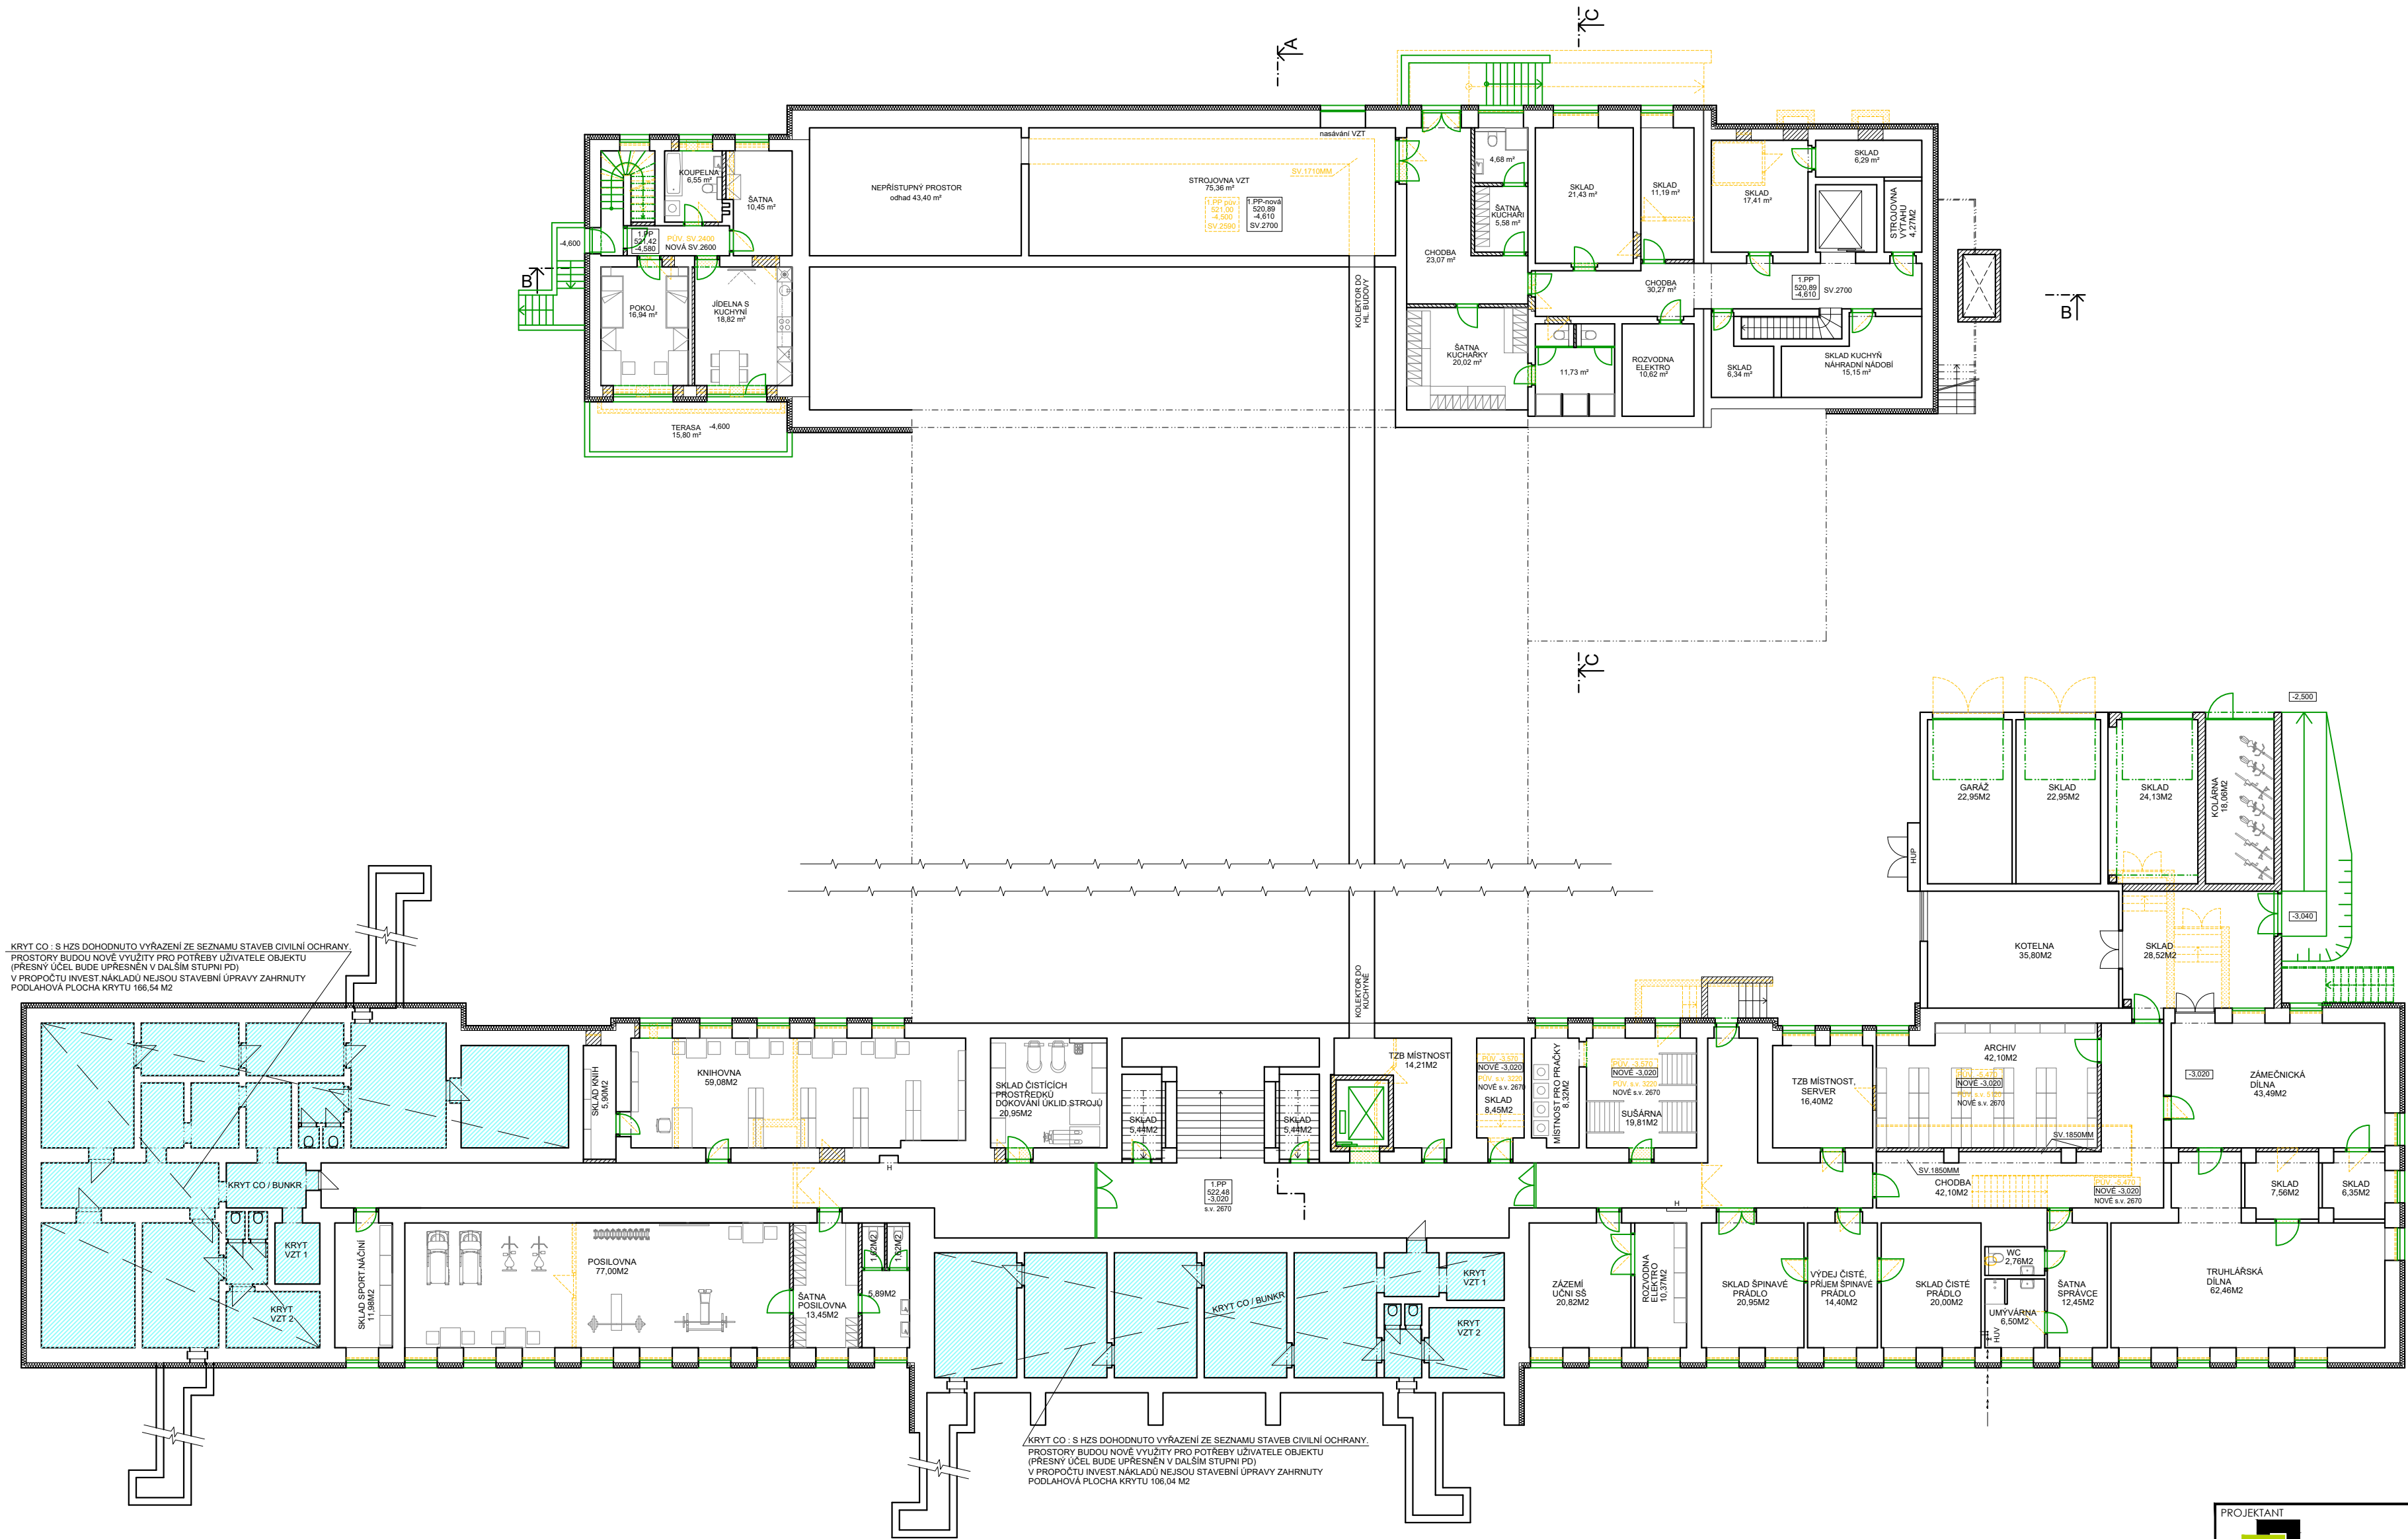

- LEGENDA
- STÁVAJÍCÍ ZDIVO A KONSTRUKCE
 - NOVÉ ZDIVO
 - BOURANÉ KONSTRUKCE
 - KONTAKTNÍ ZATEPLOVACÍ SYSTÉM
 - NOVÉ VÝPLNĚ OTVORŮ A KONSTRUKCE

PROJEKTANT ARTPROJEKT Jihlava spol.s r.o. Mírotinské náměstí 11, 586 01 Jihlava		AUTORIZOVANÝ ARCHITEKT ING.ARCH.PETR HOLUB	
INVESTOR Střední škola stavební Jihlava Žitkova 1939/20, 58601 Jihlava		VEDOUČÍ PROJEKTANT TOMÁŠ DOHNAL	
STAVBNÍ OBJEKT SO01		PROFESE STAVEBNÍ ČÁST	
AKCE Studie stavebních úprav a modernizace objektu Domova mládeže v Jihlavě, ul.Žitkova		VYPRACOVAL TOMÁŠ DOHNAL	
STUPĚŇ PD INVESTIČNÍ ZÁMĚR		ZAKÁZKOVÉ ČÍSLO 06-24-S	
MĚŘÍTKO 1:200		FORMÁT 6xA4	
NÁZEV VÝKRESU PŮDORYS 1.PP		ČÍSLO VÝKRESU 101	
		DATUM 05/2024	

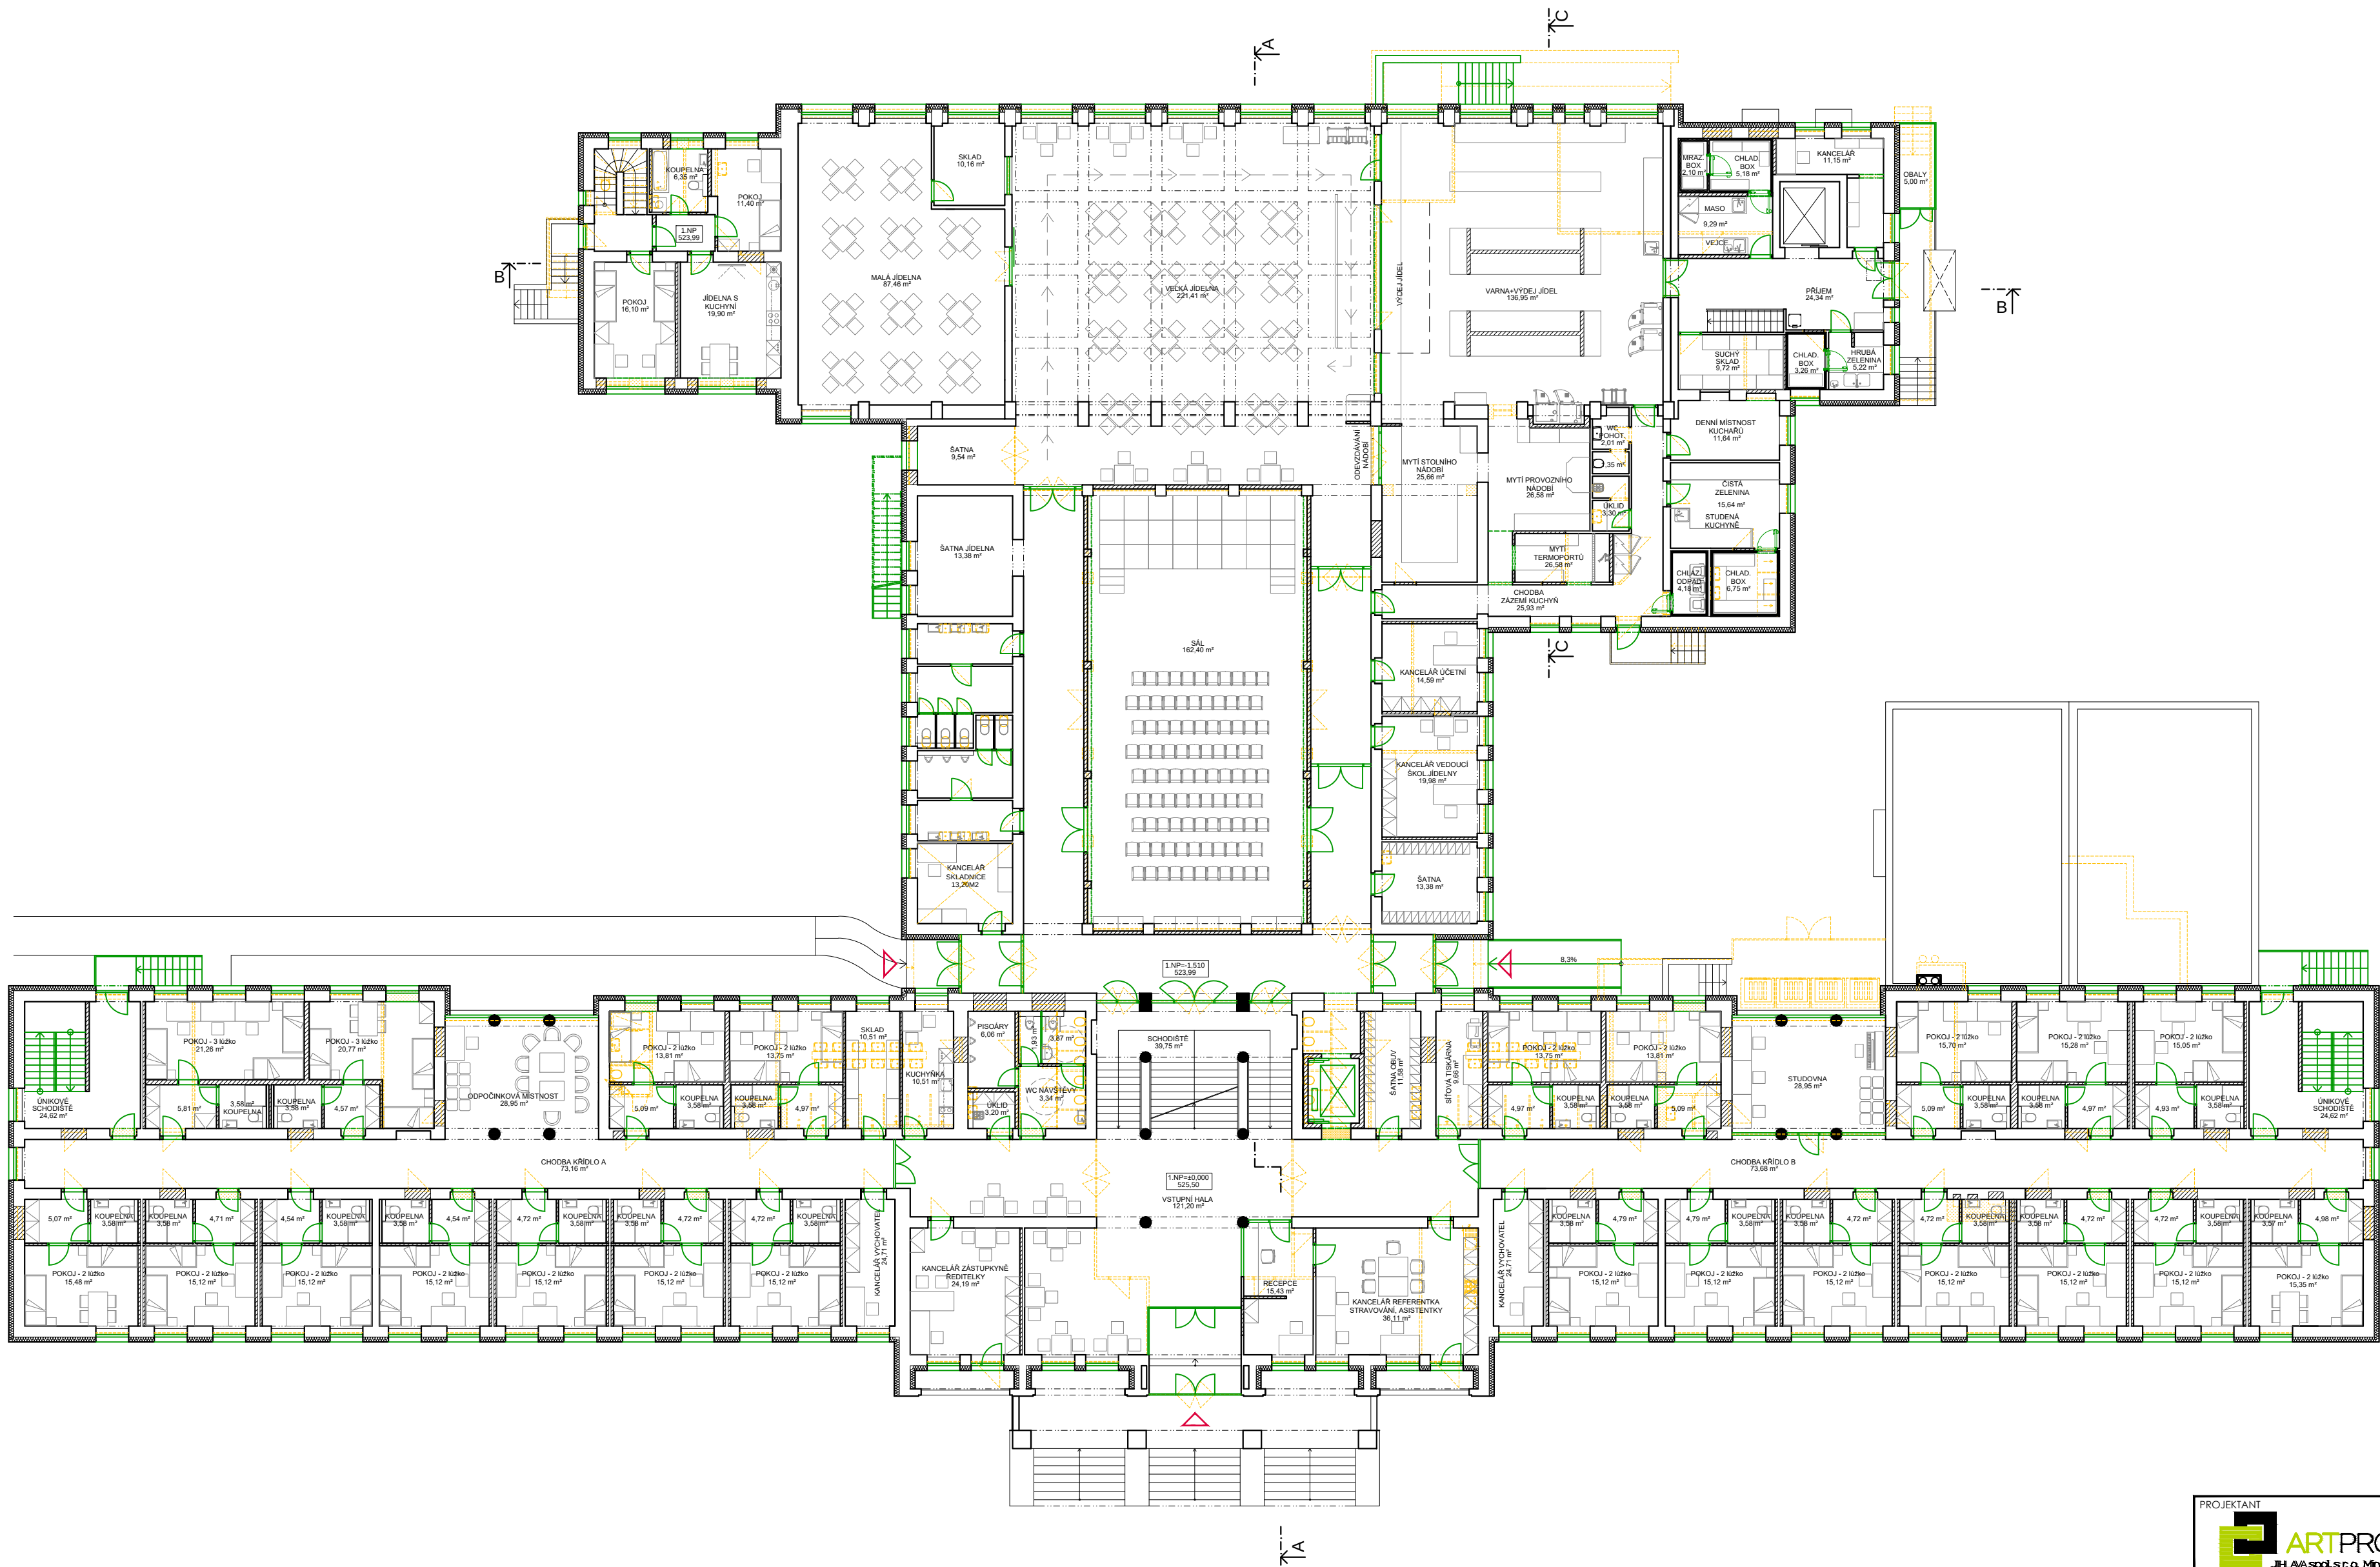

LEGENDA KAPACIT
CELKOVÉ NOVÉ KAPACITY

1.NADZEMNÍ PODLAŽÍ	48 ks
2.NADZEMNÍ PODLAŽÍ	79 ks
3.NADZEMNÍ PODLAŽÍ	79 ks
4.NADZEMNÍ PODLAŽÍ	63 ks
5.NADZEMNÍ PODLAŽÍ	57 ks
CELKEM LŮŽEK	326ks


1. NADZEMNÍ PODLAŽÍ
LEGENDA KAPACIT

STÁV.OBJEKT	
POKOJ 2 lůžkový	21x
POKOJ 3 lůžkový	2x
CELKEM LŮŽEK	48ks

LEGENDA

- STÁVAJÍCÍ ZDIVO A KONSTRUKCE
- NOVÉ ZDIVO
- BOURANÉ KONSTRUKCE
- KONTAKTNÍ ZATEPLOVACÍ SYSTÉM
- NOVÉ VÝPLNĚ OTVORŮ A KONSTRUKCE
- HLAVNÍ VSTUPY

PROJEKTANT ARTPROJEKT Jihlava spol.s r.o. Mírotinské náměstí 11, 586 01 Jihlava		AUTORIZOVANÝ ARCHITEKT ING.ARCH.PETR HOLUB	
INVESTOR Střední škola stavební Jihlava Žitkova 1939/20, 58601 Jihlava		VEDOUČÍ PROJEKTANT TOMÁŠ DOHNAL	
AKCE Studie stavebních úprav a modernizace objektu Domova mládeže v Jihlavě, ul.Žitkova		VYPRACOVAL TOMÁŠ DOHNAL	
STUPEŇ PD INVESTIČNÍ ZÁMĚR		ZAKÁZKOVÉ ČÍSLO 06-24-S	DATUM 05/2024
STAVEBNÍ OBJEKT SO01	PROFESÍ STAVEBNÍ ČÁST	MĚŘÍTKO 1:200	FORMÁT 6x44
NAZEV VÝKRESU PŮDORYS 1.NP		ČÍSLO VÝKRESU 102	

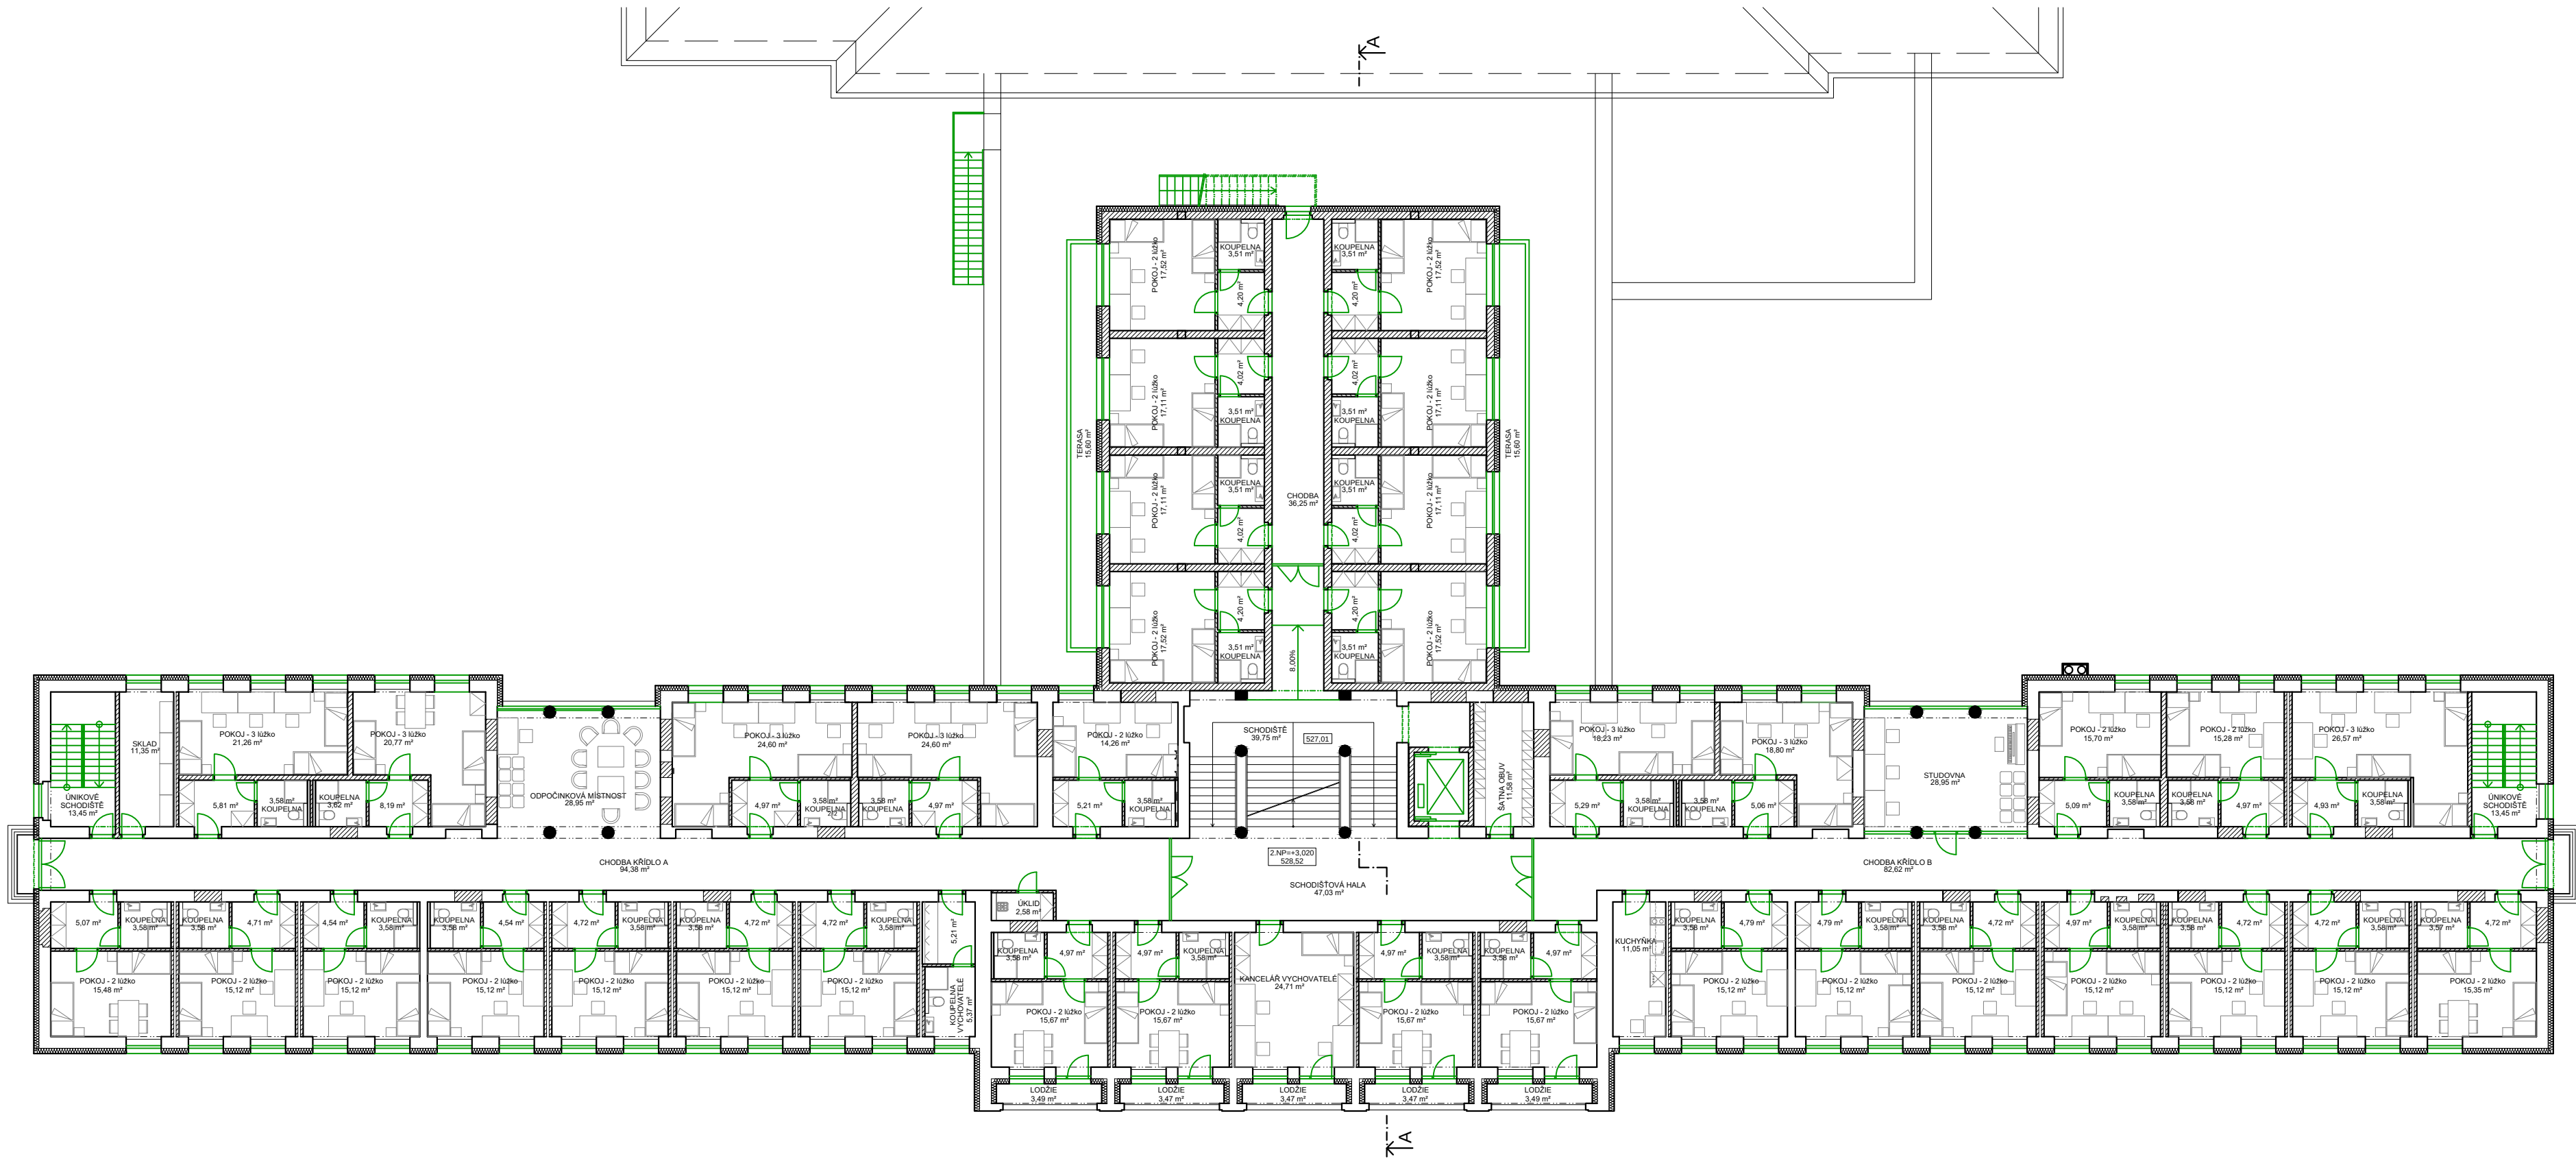


2. NADZEMNÍ PODLAŽÍ
LEGENDA KAPACIT


STÁV.OBJEKT		
POKOJ 2 lůžkový	21x	
POKOJ 3 lůžkový	7x	
NÁSTAVBA		
POKOJ 2 lůžkový	8x	
CELKEM LŮŽEK	79ks	

LEGENDA

- STÁVAJÍCÍ ZDIVO A KONSTRUKCE
- NOVÉ ZDIVO
- BOURANÉ KONSTRUKCE
- KONTAKTNÍ ZATEPLOVACÍ SYSTÉM
- NOVÉ VÝPLNÉ OTVORŮ A KONSTRUKCE

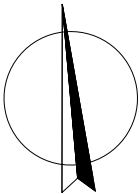

PROJEKTANT ARTPROJEKT Jihlava spol.s r.o. Minoritské náměstí 11, 586 01 Jihlava		AUTORIZOVANÝ ARCHITEKT ING.ARCH.PETR HOLUB	
INVESTOR Střední škola stavební Jihlava Žižkova 1939/20, 58601 Jihlava		VEDOUČÍ PROJEKTANT TOMÁŠ DOHNAL	
AKCE Studie stavebních úprav a modernizace objektu Domova mládeže v Jihlavě, ul.Žižkova		VYPRACOVAL TOMÁŠ DOHNAL	
STUPEŇ PD INVESTIČNÍ ZÁMĚR		ZAKÁZKOVÉ ČÍSLO 06-24-S	DATUM 05/2024
STAVEBNÍ OBJEKT SO01	PROFESE STAVEBNÍ ČÁST	MĚŘÍTKO 1:200 FORMÁT 3xA4	NÁZEV VÝKRESU PŮDORYS 2.NP ČÍSLO VÝKRESU 103

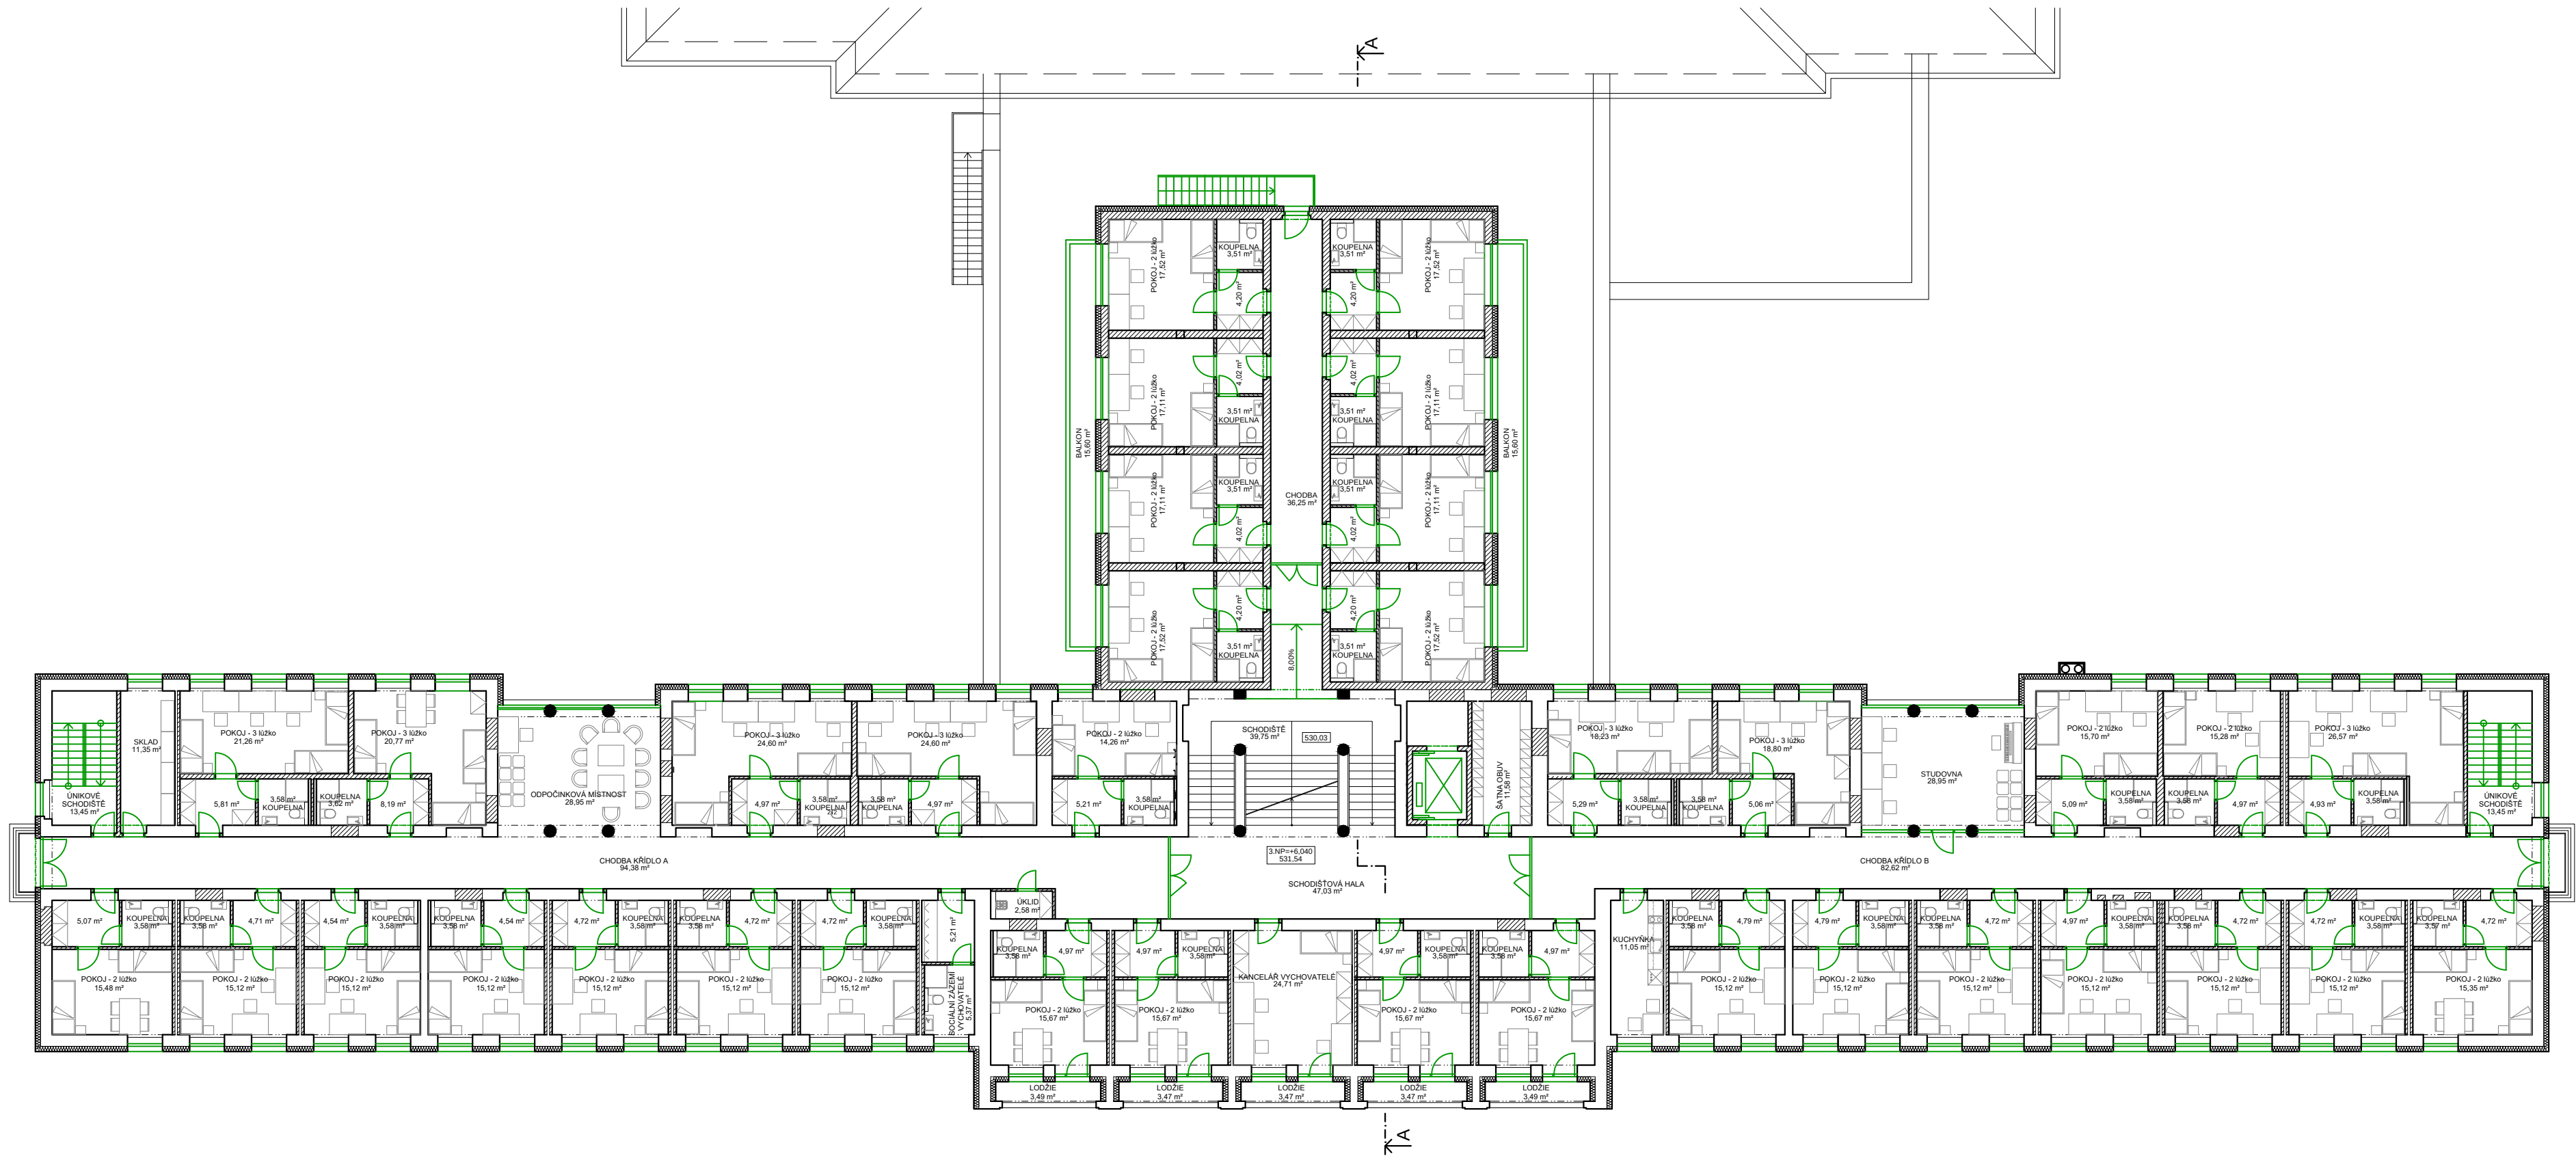


3. NADZEMNÍ PODLAŽÍ
LEGENDA KAPACIT

STÁV.OBJEKT		
POKOJ 2 lůžkový	21x	
POKOJ 3 lůžkový	7x	
NÁSTAVBA		
POKOJ 2 lůžkový	8x	
CELKEM LŮŽEK	79ks	

LEGENDA

- STÁVAJÍCÍ ZDIVO A KONSTRUKCE
- NOVÉ ZDIVO
- BOURANÉ KONSTRUKCE
- KONTAKTNÍ ZATEPLOVACÍ SYSTÉM
- NOVÉ VÝPLNĚ OTVORŮ A KONSTRUKCE

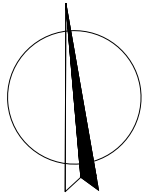


PROJEKTANT ARTPROJEKT JHLAVA spol.s r.o. Mírotské náměstí 11, 586 01 Jihlava		AUTORIZOVANÝ ARCHITEKT ING.ARCH.PETR HOLUB	
INVESTOR Střední škola stavební Jihlava Žižkova 1939/20, 58601 Jihlava		VEDOUČÍ PROJEKTANT TOMÁŠ DOHNAL	
AKCE Studie stavebních úprav a modernizace objektu Domova mládeže v Jihlavě, ul.Žižkova		VYPRACOVAL TOMÁŠ DOHNAL	
STUPEŇ PD INVESTIČNÍ ZÁMĚR		ZAKÁZKOVÉ ČÍSLO 06-24-S	DATUM 05/2024
STAVEBNÍ OBJEKT SO01	PROFESE STAVEBNÍ ČÁST	MĚŘÍTKO 1:200	FORMÁT 3xA4
		NÁZEV VÝKRESU PŮDORYS 3.NP	ČÍSLO VÝKRESU 104




4. NADZEMNÍ PODLAŽÍ
LEGENDA KAPACIT

STÁV.OBJEKT	
POKOJ 2 lůžkový	21x
POKOJ 3 lůžkový	7x
CELKEM LŮŽEK	63ks

- LEGENDA
- STÁVAJÍCÍ ZDIVO A KONSTRUKCE
 - NOVÉ ZDIVO
 - BOURANÉ KONSTRUKCE
 - KONTAKTNÍ ZATEPLOVACÍ SYSTÉM
 - NOVÉ VÝPLNĚ OTVORŮ A KONSTRUKCE

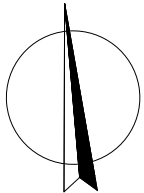

PROJEKTANT ARTPROJEKT JHLAA spol.s r.o. Mírotiské náměstí 11, 586 01 Jihlava		AUTORIZOVANÝ ARCHITEKT ING.ARCH.PETR HOLUB	
INVESTOR Střední škola stavební Jihlava Žižkova 1939/20, 58601 Jihlava		VEDOUČÍ PROJEKTANT TOMÁŠ DOHNAL	
AKCE Studie stavebních úprav a modernizace objektu Domova mládeže v Jihlavě, ul.Žižkova		VYPRACOVAL TOMÁŠ DOHNAL	
STUPEŇ PD INVESTIČNÍ ZÁMĚR		ZAKÁZKOVÉ ČÍSLO 06-24-S	DATUM 05/2024
STAVEBNÍ OBJEKT SO01	PROFESE STAVEBNÍ ČÁST	MÉRITKO 1:200	FORMÁT 3xA4
		NÁZEV VÝKRESU PŮDORYS 4.NP	ČÍSLO VÝKRESU 105

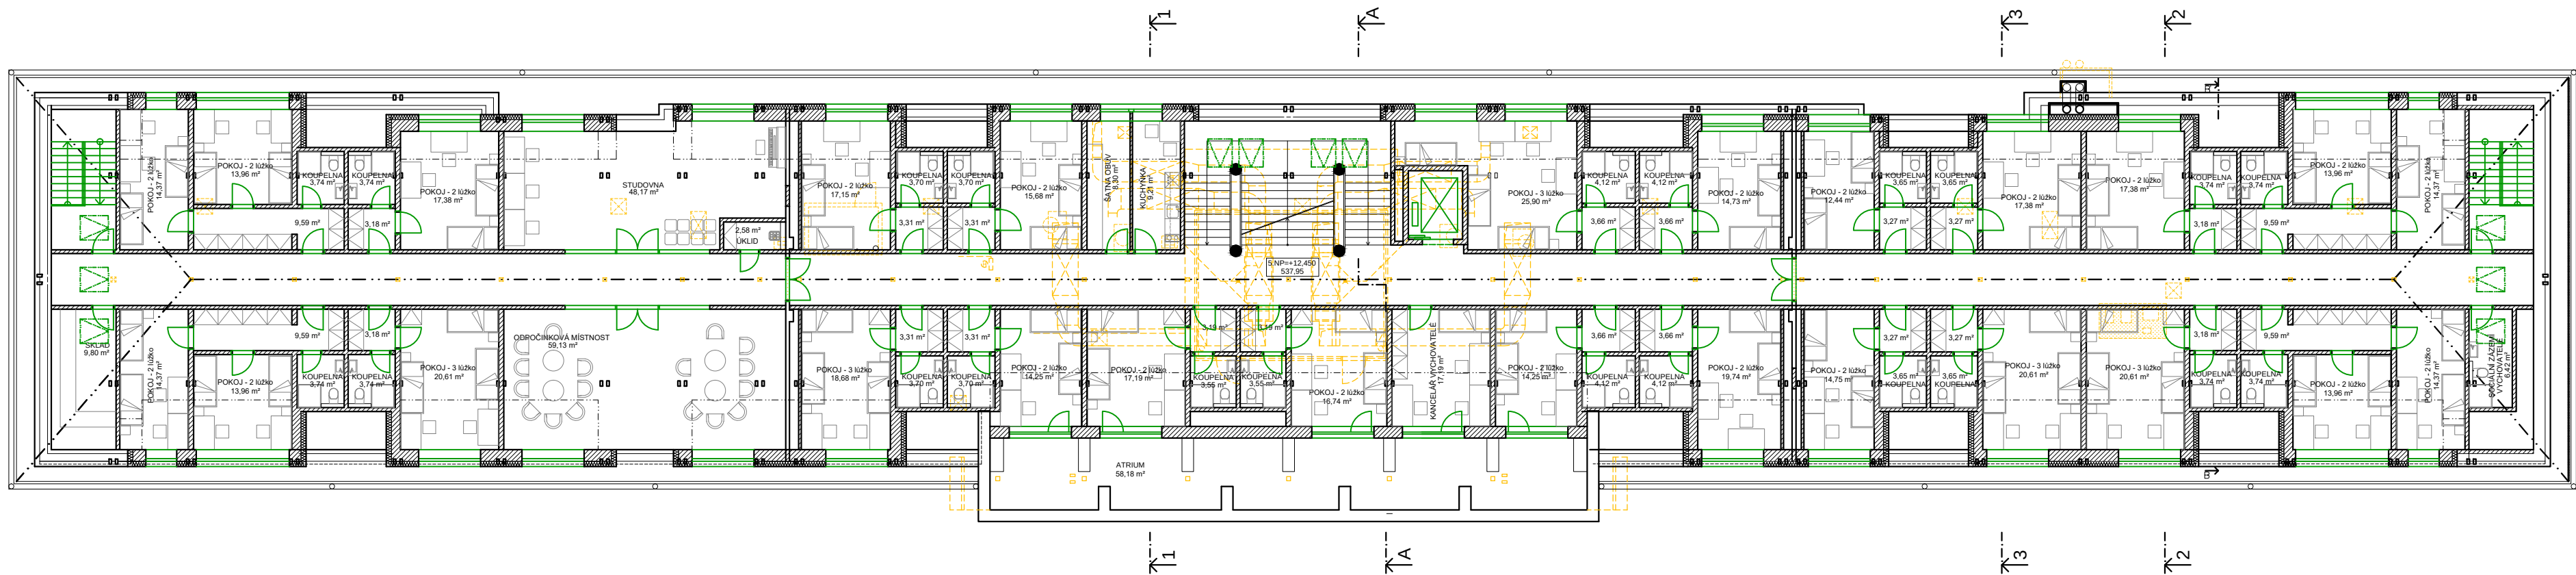


5. NADZEMNÍ PODLAŽÍ
LEGENDA KAPACIT

STÁV.OBJEKT - VESTAVBA PODROVÍ	
POKOJ 2 lůžkový	21x
POKOJ 3 lůžkový	5x
CELKEM LŮŽEK	57ks


LEGENDA

- STÁVAJÍCÍ ZDIVO A KONSTRUKCE
- NOVÉ ZDIVO
- BOURANÉ KONSTRUKCE
- KONTAKTNÍ ZATEPLOVACÍ SYSTÉM
- NOVÉ VÝPLNĚ OTVORŮ A KONSTRUKCE


ŘEZ 1-1

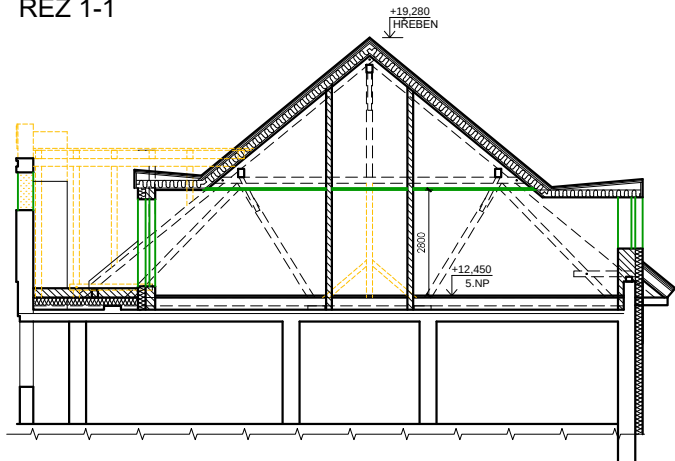

ŘEZ 2-2

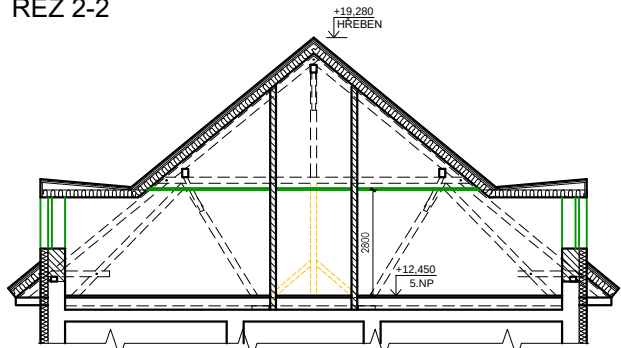


ŘEZ 3-3

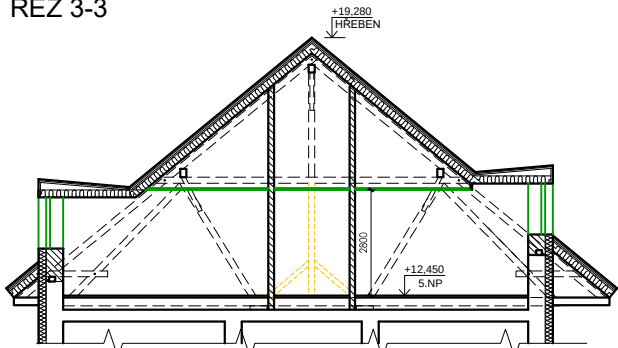


PROJEKTANT ARTPROJEKT Jihlava spol.s r.o. Míroslavské náměstí 11, 586 01 Jihlava		AUTORIZOVANÝ ARCHITEKT ING.ARCH.PETR HOLUB	
INVESTOR Střední škola stavební Jihlava Žižkova 1939/20, 58601 Jihlava		VEDOUČÍ PROJEKTANT TOMÁŠ DOHNAL	
AKCE Studie stavebních úprav a modernizace objektu Domova mládeže v Jihlavě, ul.Žižkova		VYPRACOVAL TOMÁŠ DOHNAL	
STUPĚŇ PD INVESTIČNÍ ZÁMĚR		ZAKÁZKOVÉ ČÍSLO 06-24-S	DATUM 05/2024
STAVEBNÍ OBJEKT SO01	PROFES STAVEBNÍ ČÁST	MĚŘÍTKO 1:200	FORMÁT 3x4
		NÁZEV VÝKRESU PŮDORYS 5.NP - PODKROVÍ	ČÍSLO VÝKRESU 106


SCHÉMATICKÝ ŘEZ A-A

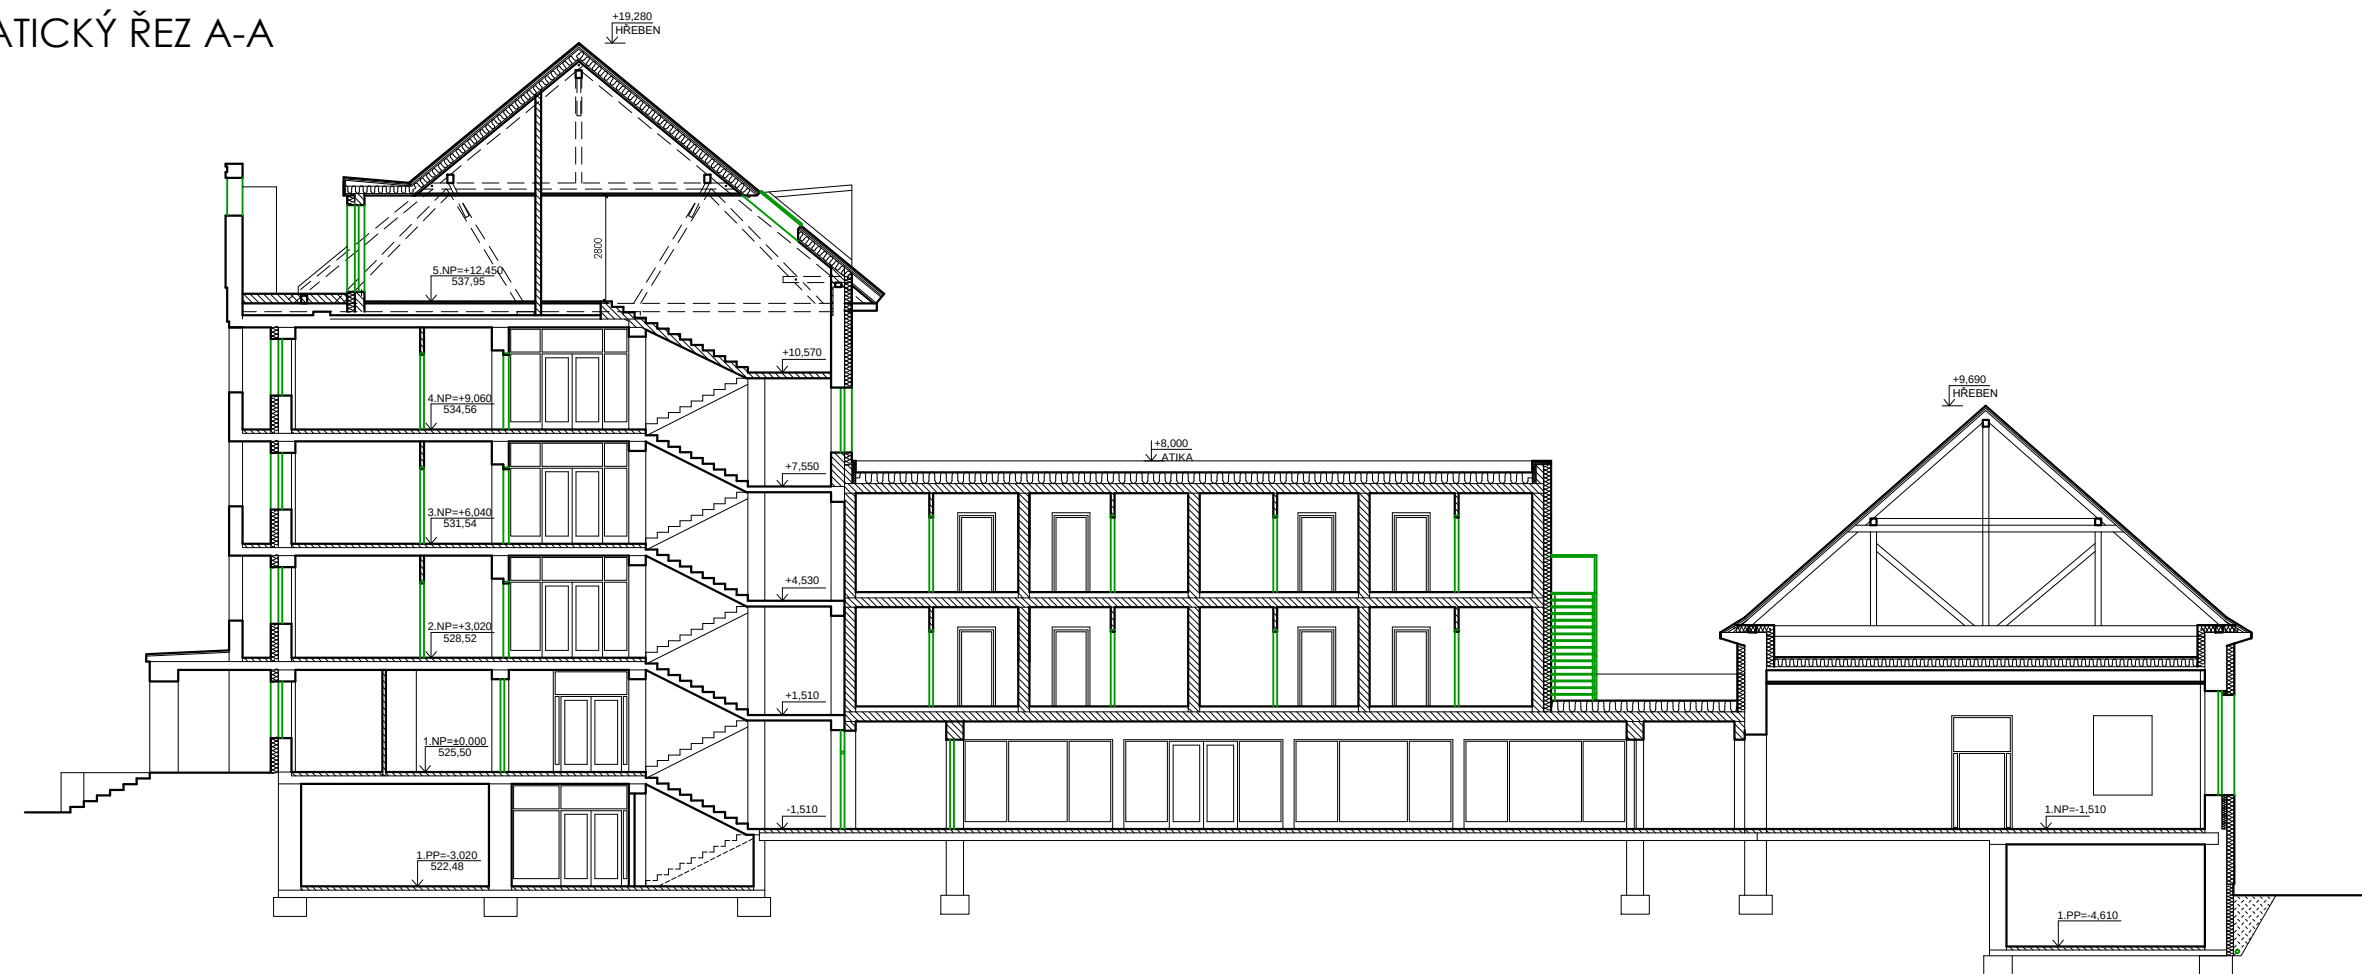

SCHÉMATICKÝ ŘEZ C-C

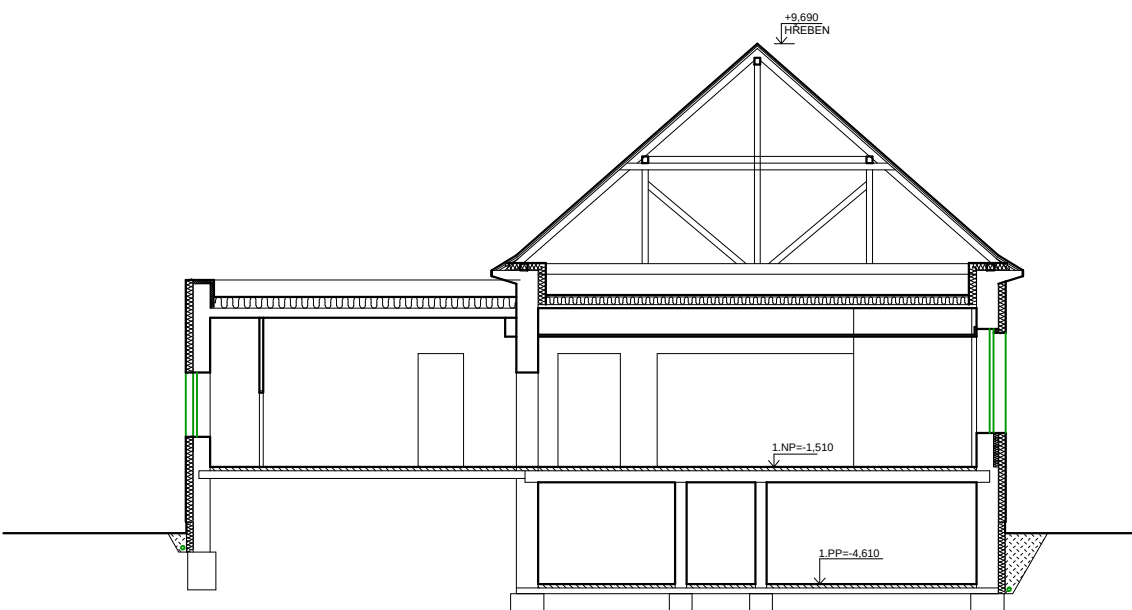

SCHÉMATICKÝ ŘEZ B-B

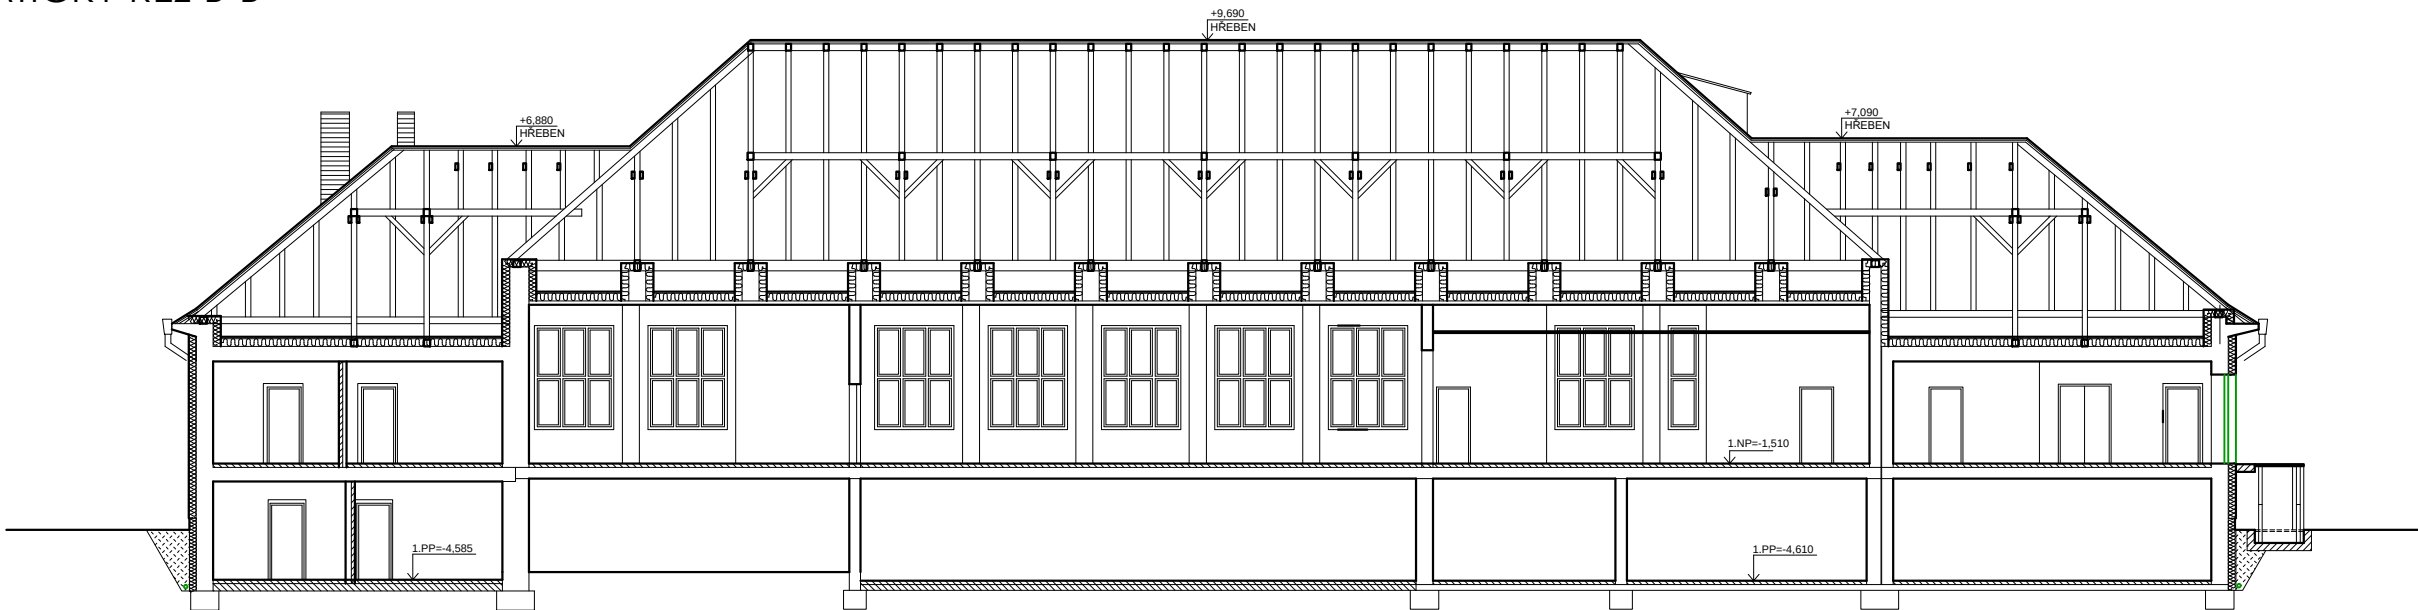

LEGENDA


- STÁVAJÍCÍ ZDIVO A KONSTRUKCE
- NOVÉ ZDIVO
- BOURANÉ KONSTRUKCE
- KONTAKTNÍ ZATEPLOVACÍ SYSTÉM
- NOVÉ VÝPLNĚ OTVORŮ A KONSTRUKCE

PROJEKTANT ARTPROJEKT JHLAVA spol.s r.o. Minoritské náměstí 11, 586 01 Jihlava		AUTORIZOVANÝ ARCHITEKT ING.ARCH.PETR HOLUB	
		VEDOUČÍ PROJEKTANT TOMÁŠ DOHNAL	
		VYPRACOVAL TOMÁŠ DOHNAL	
INVESTOR Střední škola stavební Jihlava Žižkova 1939/20, 58601 Jihlava		AKCE Studie stavebních úprav a modernizace objektu Domova mládeže v Jihlavě, ul.Žižkova	
STUPEŇ PD INVESTIČNÍ ZÁMĚR		ZAKÁZKOVÉ ČÍSLO 06-24-S	DATUM 05/2024
STAVEBNÍ OBJEKT SO01	PROFESE STAVEBNÍ ČÁST	MĚŘÍTKO 1:200	FORMÁT 3xA4
		NÁZEV VÝKRESU SCHÉMATICKÝ ŘEZ A-A, B-B, C-C	ČÍSLO VÝKRESU 107




DISPOZIČNÍ STUDIE

	Kreslil:	Dušan Zaccal	
	Kontroloval:	Tomáš Voborský	
	Zodpovědný projektant:	Tomáš Voborský	
	Tuto dokumentaci nelze bez svolení autora kopírovat, upravovat, ani jinak veřejně šířit.		
Akce: Domov mládeže a školní jídelna Jihlava, Žižkova ul.			
Část: Gastro technologie			
Stupeň:	DSP	měřítko: M 1:50 6x A4	výkres: 109
Výkres:	Studie, var. 2		
Kontaktní osoba:	Ing. Tomáš Baťa, tel.: +420 730 150 967		
Datum:	16/05/2024		

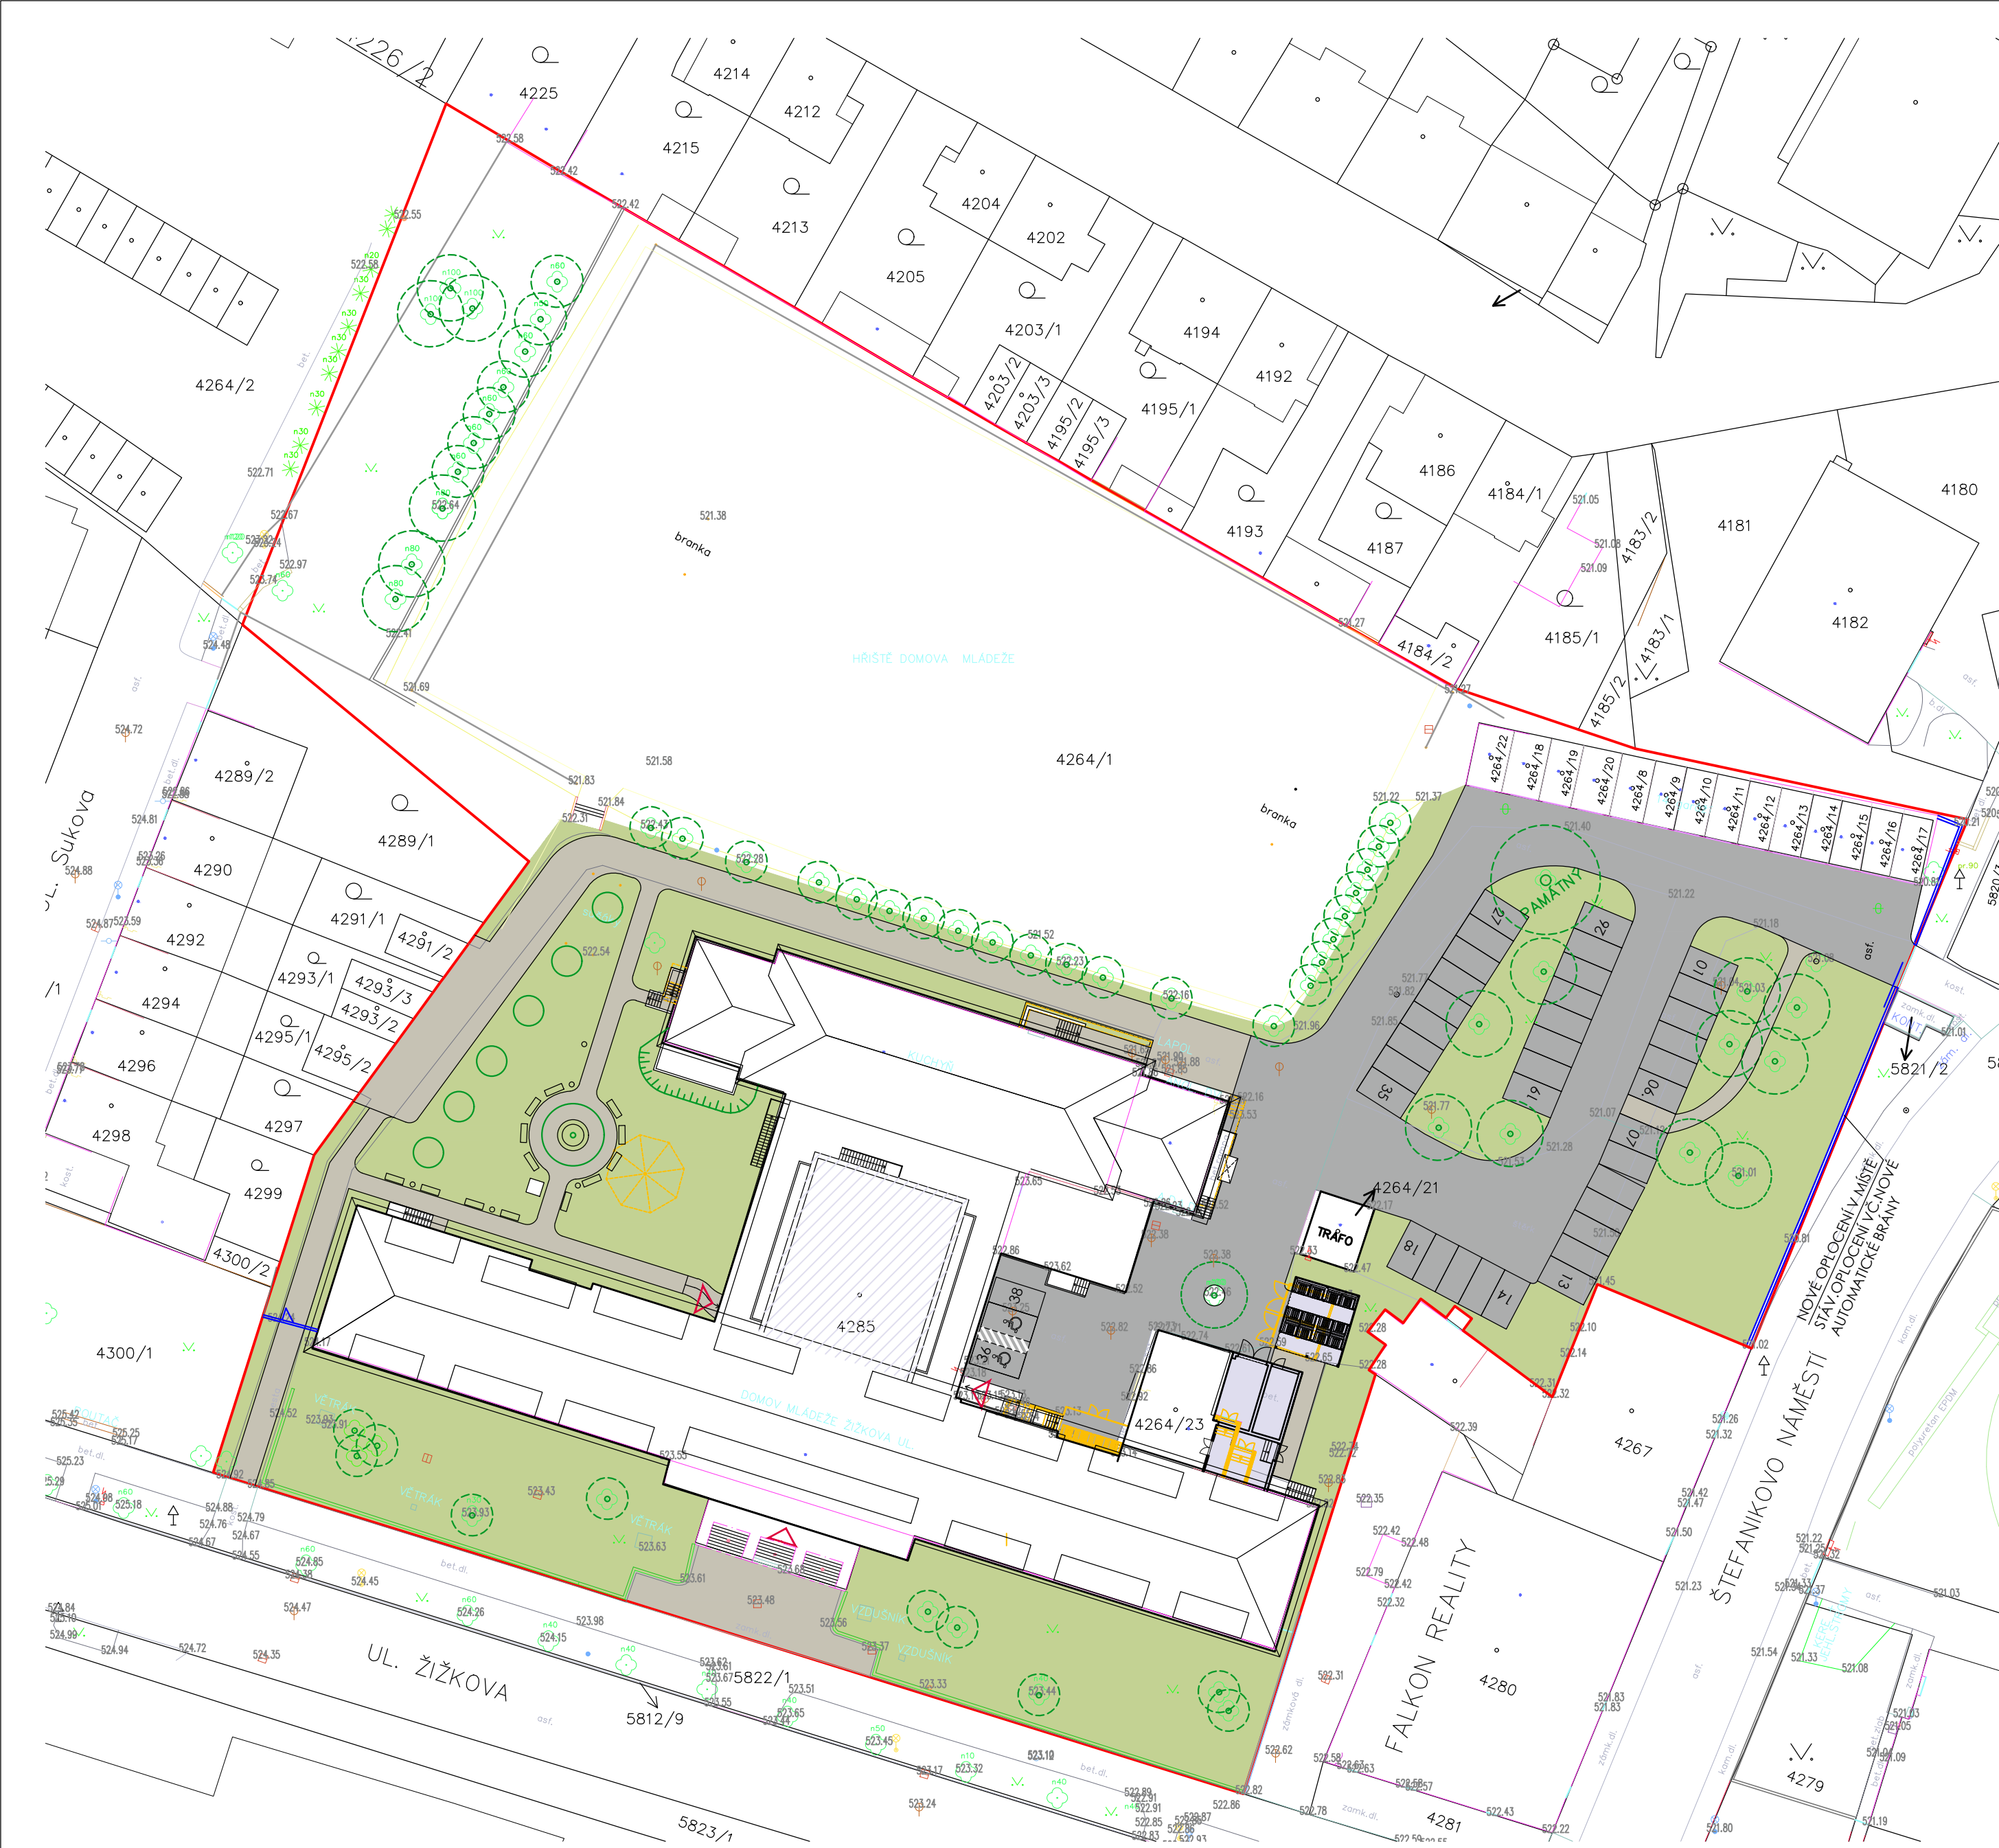

LEGENDA

- STAVEBNÍ ÚPRAVY STÁVAJÍCÍHO OBJEKTU
- NOVÉ OBJEKTY, NOVÉ PŘÍSTAVBY
- NOVÉ NÁSTAVBY
- BOURANÉ OBJEKTY
- NOVÉ ZPEVNĚNÉ PLOCHY POJEZDOVÉ, PARKOVACÍ STÁNÍ - ZÁMKOVÁ DLAŽBA
- NOVÉ ZPEVNĚNÉ PLOCHY POCHOZÍ - ZÁMKOVÁ DLAŽBA
- SADOVÉ ÚPRAVY- ZELEŇ
- HRANICE POZEMKU INVESTORA - ŘEŠENÉ ÚZEMÍ
- SADOVÉ ÚPRAVY- STROMY STÁVAJÍCÍ
- SADOVÉ ÚPRAVY- STROMY NOVÁ VÝSADBA
- NOVÉ OPLOČENÍ - ZDENÁ PODEZDÍVKA A SLOUPKY, OCELOVÁ TYČOVÁ VÝPLŇ POLÍ
- SADOVÉ ÚPRAVY- STROMY NOVÁ VÝSADBA

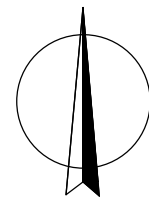

PROJEKTANT ARTPROJEKT Jihlava s.r.o. Minoritské náměstí 11, 586 01 Jihlava		AUTORIZOVANÝ ARCHITEKT ING.ARCH.PETR HOLUB	
VEDOUČÍ PROJEKTANT TOMÁŠ DOHNAL		VYPRACOVAL TOMÁŠ DOHNAL	
INVESTOR Střední škola stavební Jihlava Žižkova 1939/20, 586 01 Jihlava		AKCE Studie stavebních úprav a modernizace objektu Domova mládeže v Jihlavě, ul.Žižkova	
STUPĚŇ PD INVESTIČNÍ ZÁMĚR		ZAKÁZKOVÉ ČÍSLO 06-24-S	DATUM 05/2024
STAVEBNÍ OBJEKT SO01	PROFESÍ STAVEBNÍ ČÁST	MĚŘÍTKO 1:500	FORMÁT 6x44
NÁZEV VÝKRESU SITUACE		ČÍSLO VÝKRESU 1201	