


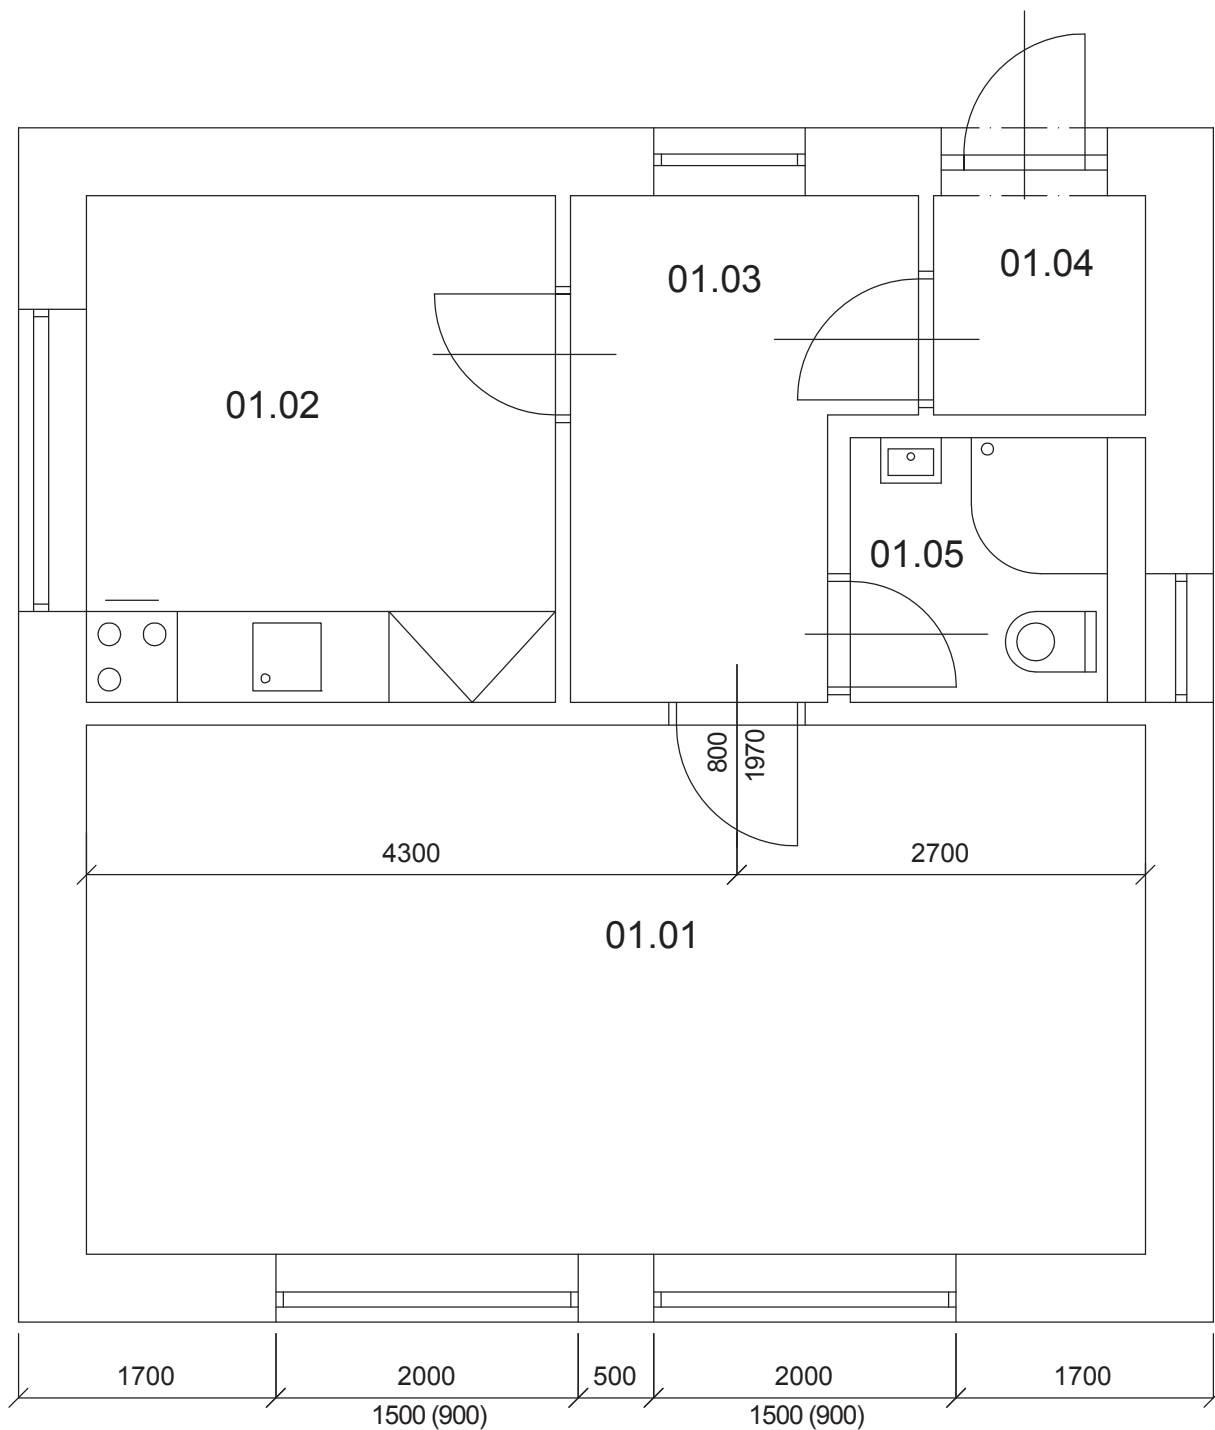

Technické kreslení - grafické značky zařizovacích předmětů

Okótování

Do půdorysu okótujte dle zadaného měřítka rozměr a polohu:

- oken v místnosti 1.01, ve výkresu v měřítku 1:50 byly naměřeny tyto hodnoty: vzdálenost levého okna od levého vnějšího rohu budovy 34 mm, světlá šířka obou oken 40 mm (parapet obou oken má skutečnou výšku 900 mm, obě okna mají skutečnou světlou výšku 1 500 mm), šířka pilíře mezi okny 10 mm, vzdálenost pravého okna od pravého vnějšího rohu 34 mm,
- dveří v místnosti 1.01, ve výkresu v měřítku 1:50 byly naměřeny tyto hodnoty: vzdálenost dveří od levé obvodové zdi 86 mm, světlá šířka dveří 16 mm (dveře mají skutečnou světlou výšku 1 970 mm), vzdálenost od pravé obvodové zdi 54 mm.